

COMUNE DI RITTANA

STUDIO DI FATTIBILITA' TECNICO/ECONOMICA
(ai sensi dell'art. 41 del D.lgs 36/2003)

TAVOLA/SCALA

04 COMPARATIVA
scala 1:100



COMMITTENTE

DATA

10.2023


PROGETTISTA

Arch. Andrea GROTAROLI

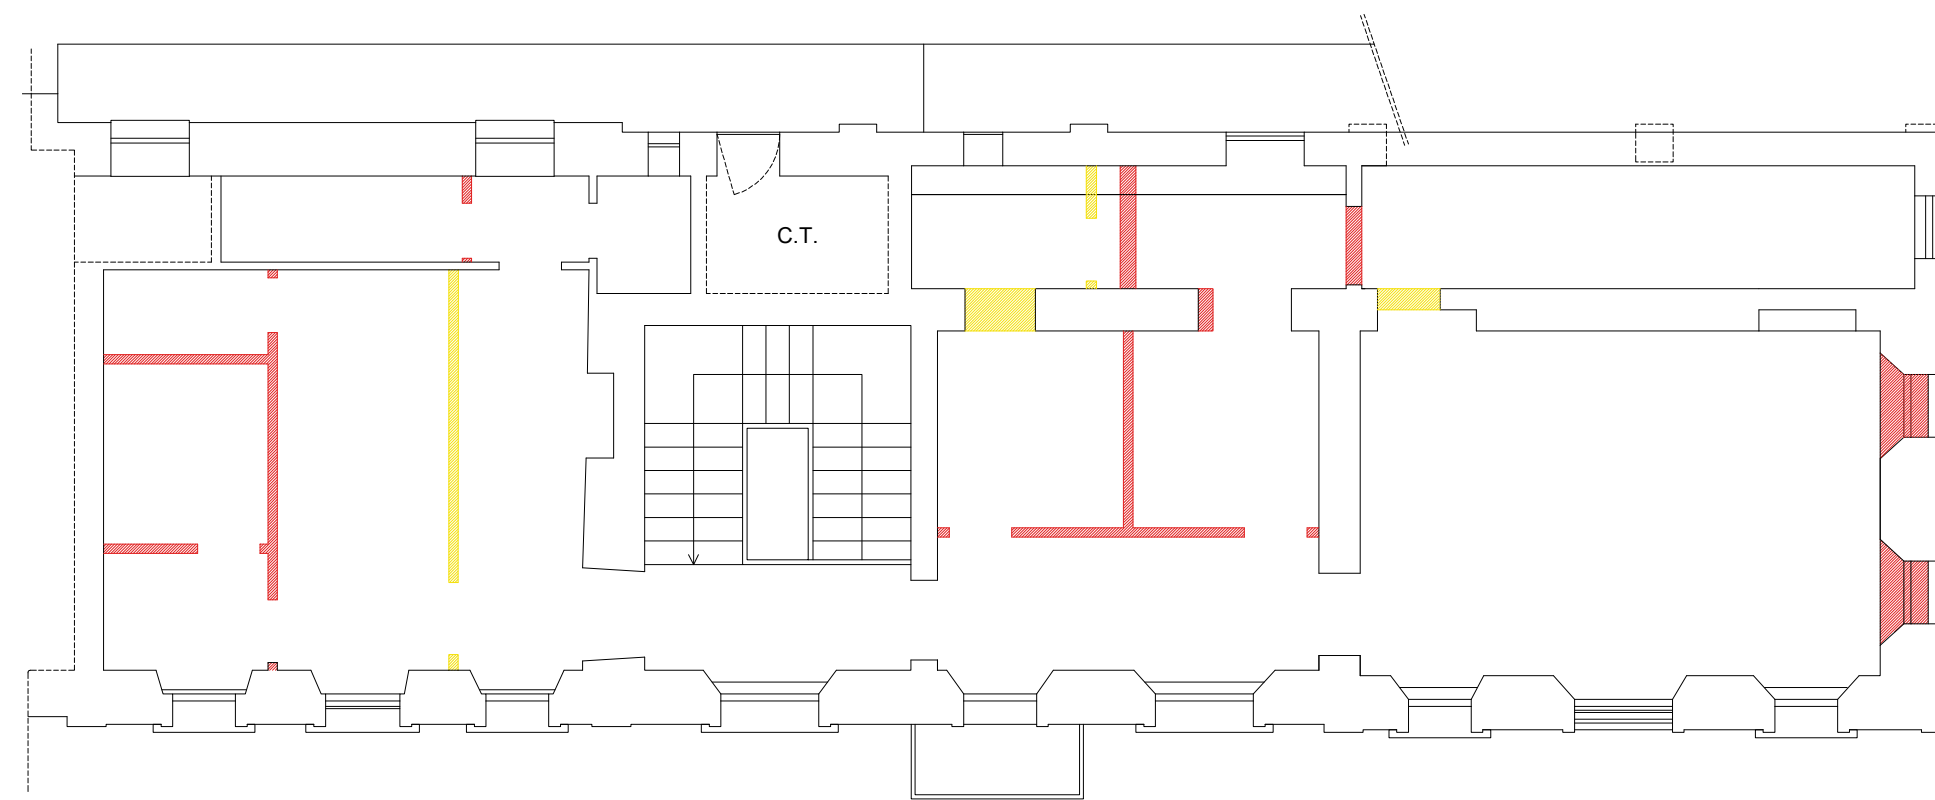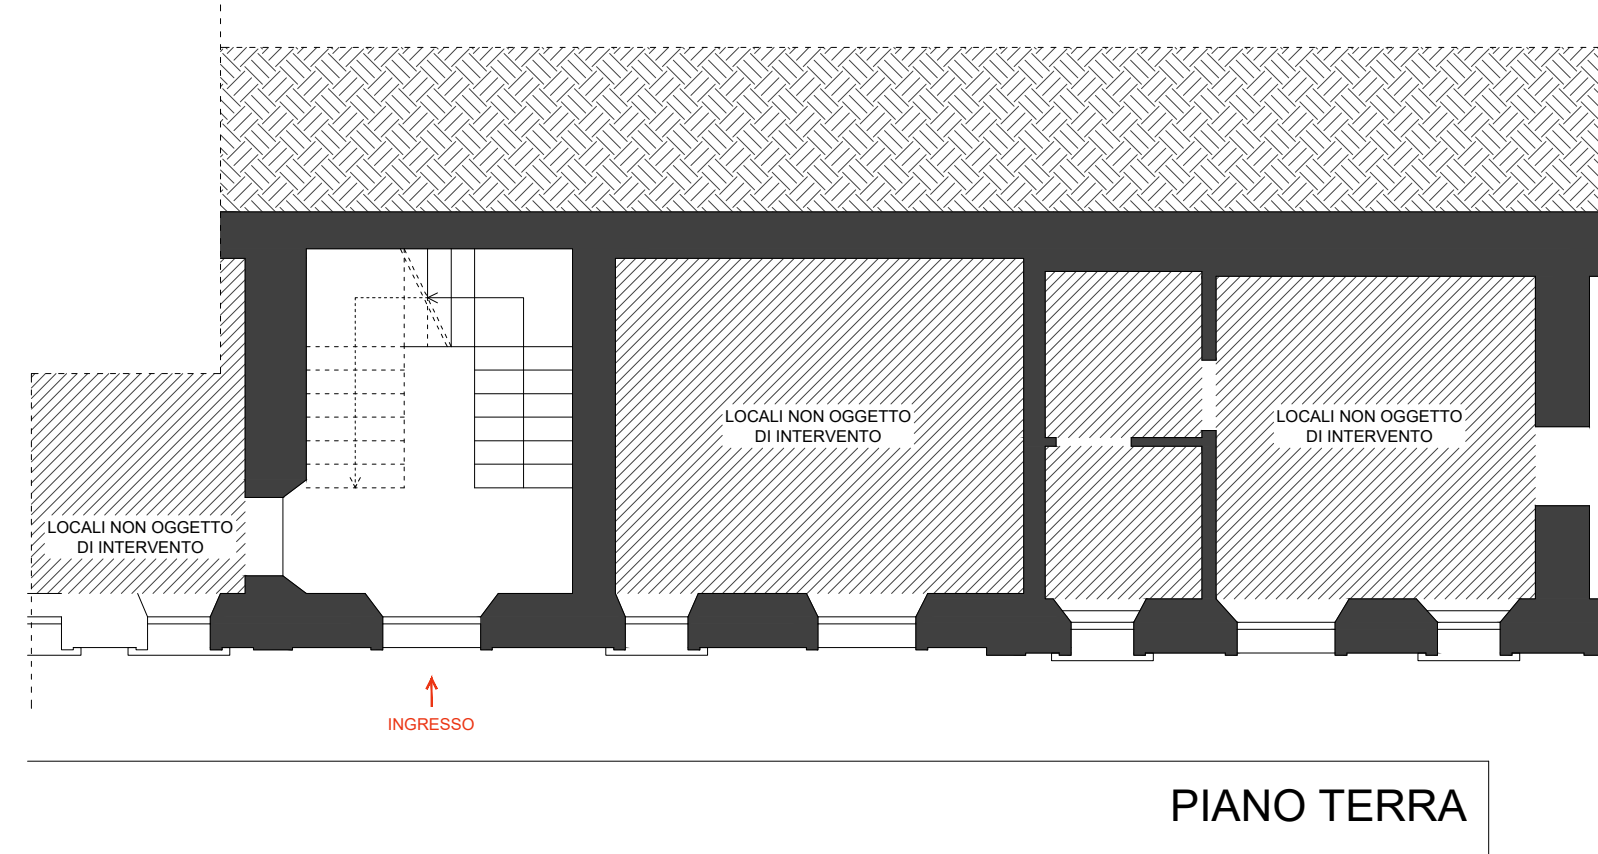

PIANO PRIMO


■ DEMOLIZIONI
■ NUOVE COSTRUZIONI

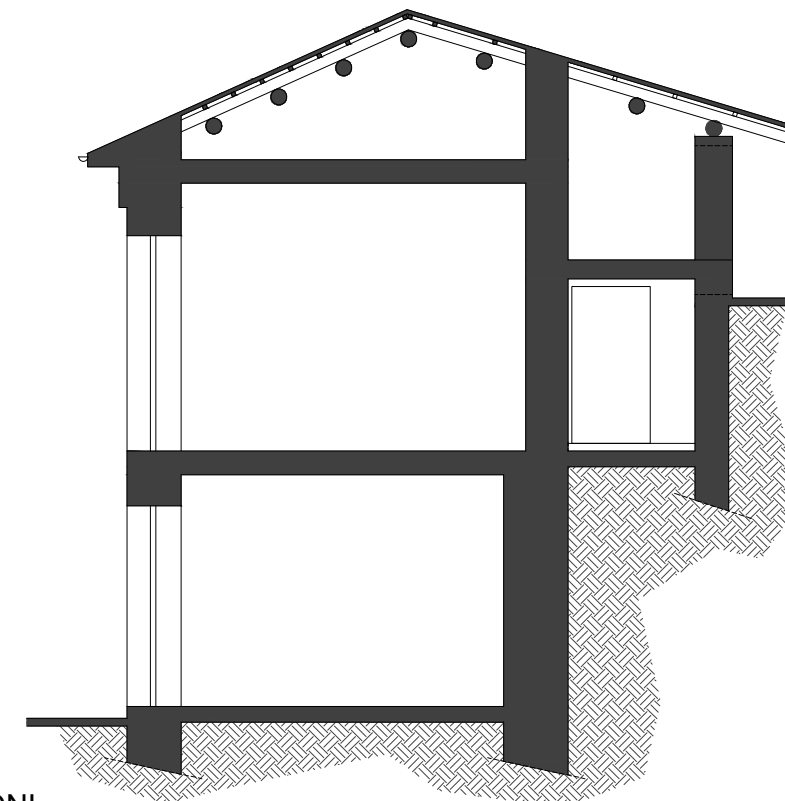

SEZIONE TIPO



PROSPETTO SUD

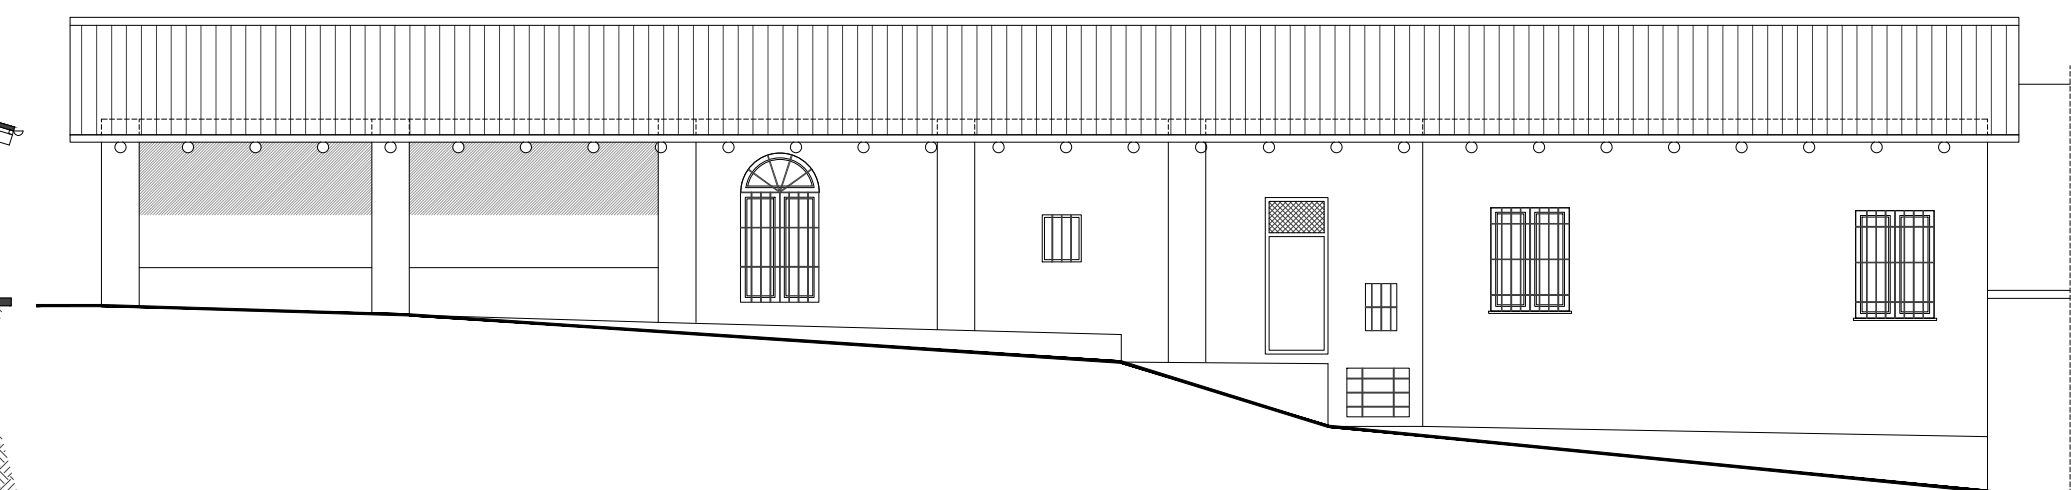

PROSPETTO NORD