


COMUNE DI RITTANA

STUDIO DI FATTIBILITA' TECNICO/ECONOMICA  
(ai sensi dell'art. 41 del D.lgs 36/2003)

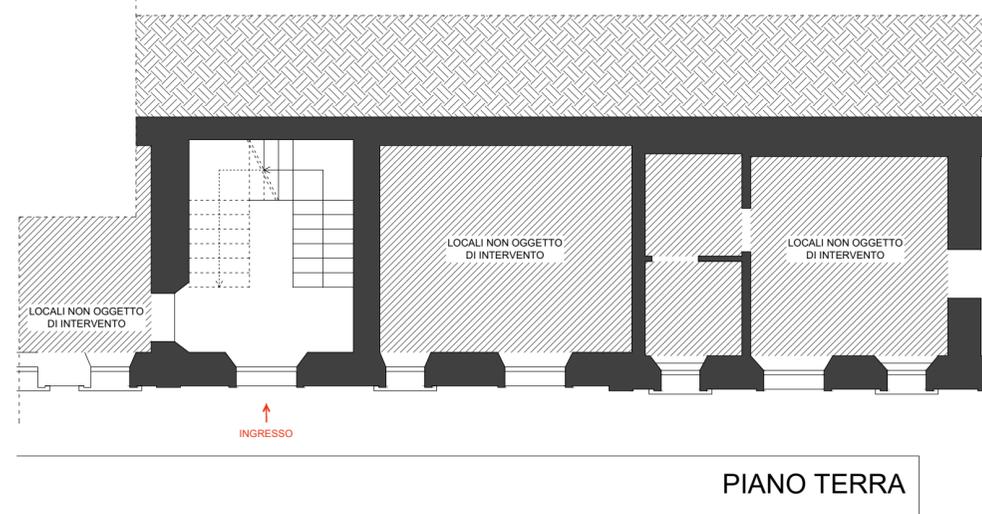

TAVOLA/SCALA

**03 STATO DI PROGETTO**  
scala 1:100


COMMITTENTE

DATA

10.2023

PROGETTISTA


Arch. Andrea GROTAROLI

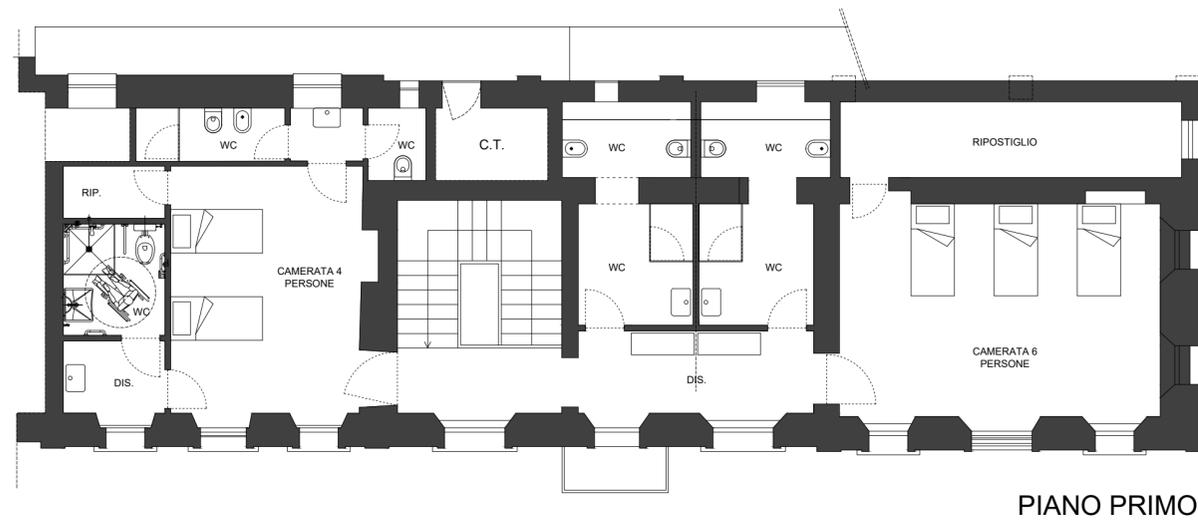

PIANO PRIMO



PROSPETTO SUD

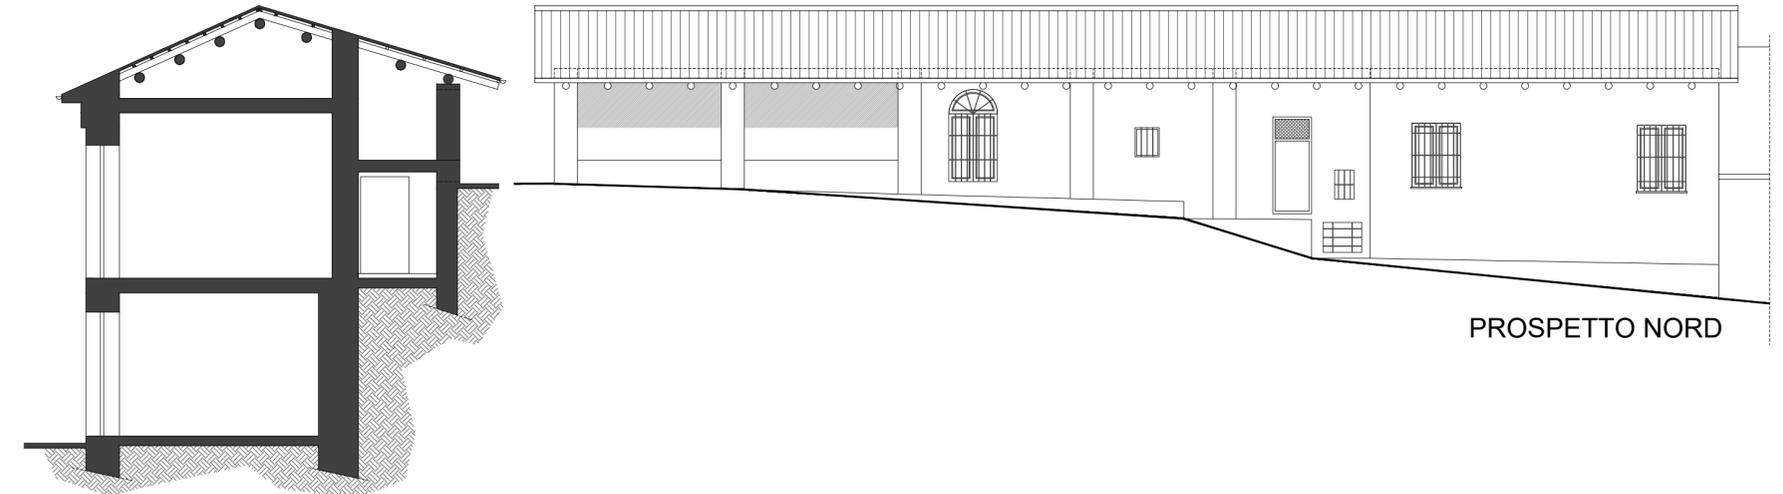

PROSPETTO NORD

SEZIONE TIPO